


DEPARTEMENT D'INDRE ET LOIRE
Commune de Fondettes

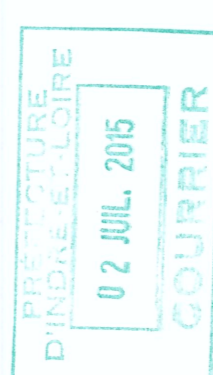

5.7/ Plan des réseaux pluviaux Plan d'ensemble

Vo pour être annexé à la délibération
du Conseil Municipal du 30 Juin 2015

Le Maire,
Cécile de OLIVEIRA




Légende :

- Canalisation
- Fossé

Réalisé par : AD
Validé par : SEC
Date : 28/07/2014

Commune de Fondettes (Indre et Loire)
Référence : HPS 12144
Echelle : 1:10 000

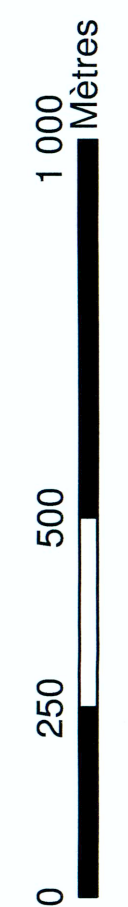

G.C. Environnement
3 rue de Trémigné
44115 BASSE-GONULANNE
TEL: 02 40 84 00 55